

1051203

地 積 測 量 図



地 番 250-1
250-11, 250-12, 250-13

土地の所在 福知山市 字天田 小字大道畑

昭和五拾九年拾月六日


作 製 年 月 日

作 製 者

福知山市 字天田 小字大道畑
測量士 清水 三郎

申請人

福知山市 字天田 小字大道畑
測量士 清水 三郎

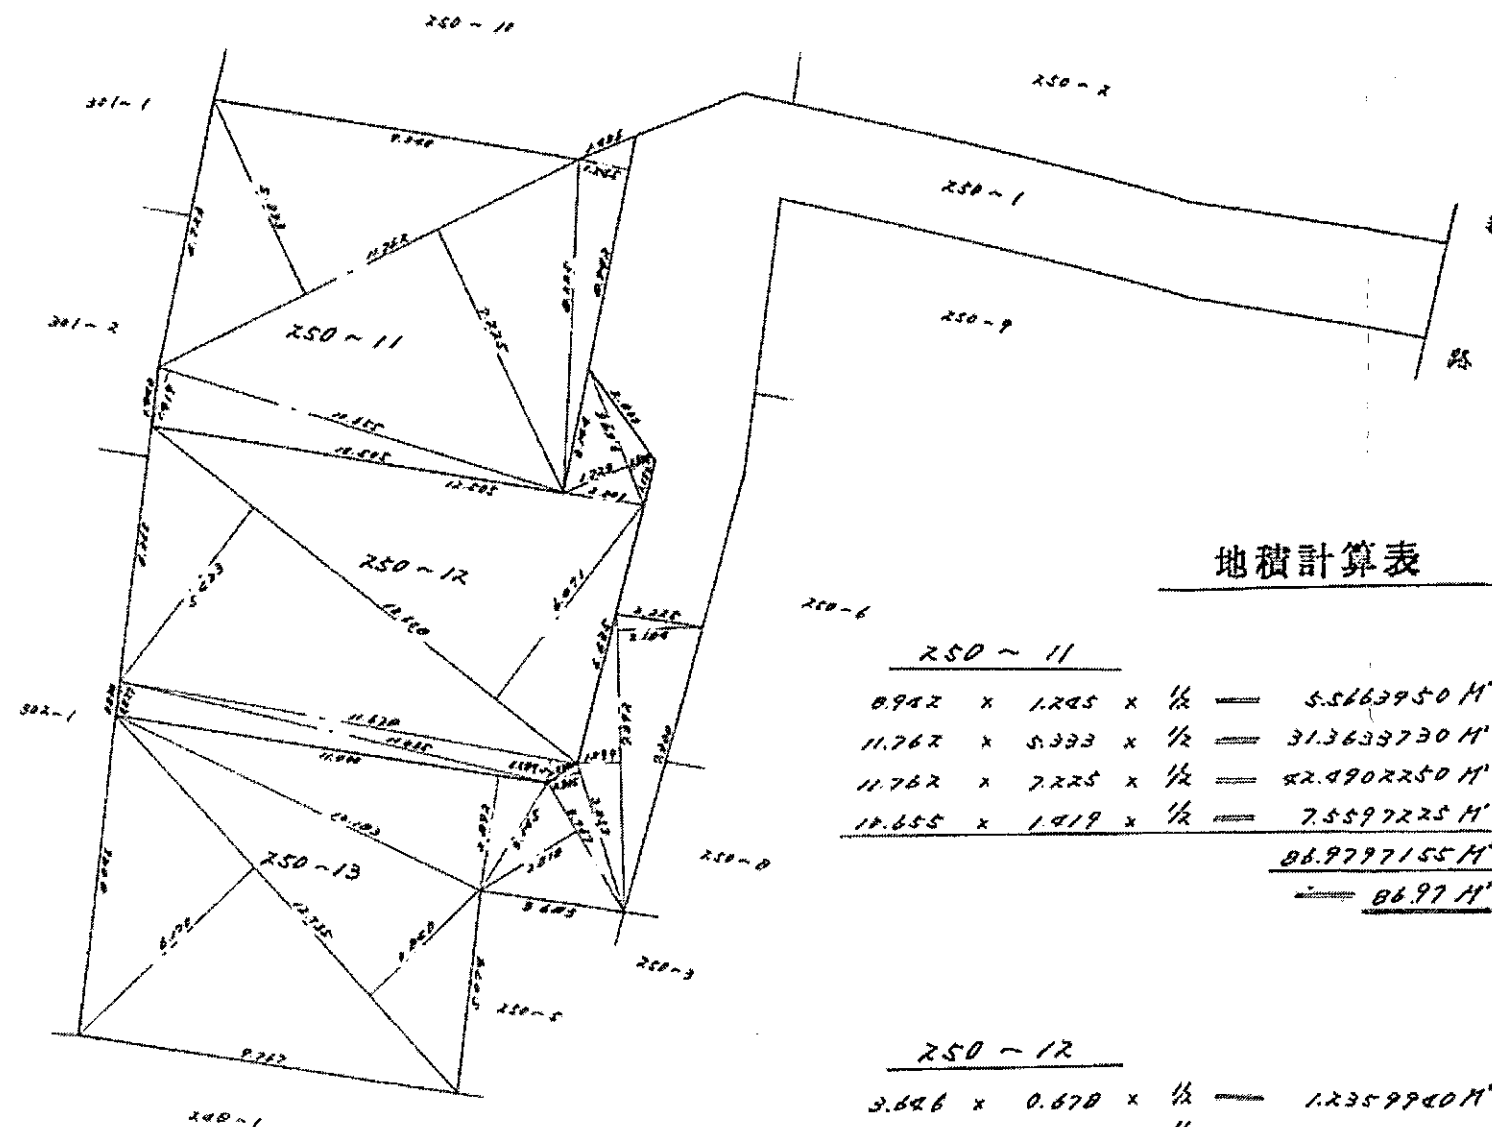

地積計算表

250-11				
0.942	x	1.245	x	1/2 = 5.5662950 M'
11.762	x	5.333	x	1/2 = 31.3633730 M'
11.762	x	7.225	x	1/2 = 42.4902250 M'
17.655	x	1.419	x	1/2 = 7.5597225 M' (+)
				<u>86.9797155 M'</u>
				<u>= 86.97 M'</u>

250-12				
3.646	x	0.678	x	1/2 = 1.2359940 M'
3.646	x	1.723	x	1/2 = 3.1410290 M'
13.608	x	4.071	x	1/2 = 21.3070840 M'
13.608	x	5.433	x	1/2 = 36.9661320 M'
11.638	x	0.589	x	1/2 = 3.4273910 M'
11.035	x	0.827	x	1/2 = 4.5629725 M' (+)
				<u>90.6408025 M'</u>
				<u>= 90.64 M'</u>

250-13				
7.392	x	2.104	x	1/2 = 0.0720640 M'
7.392	x	1.097	x	1/2 = 4.0545120 M'
3.053	x	0.835	x	1/2 = 1.6086275 M'
3.767	x	2.818	x	1/2 = 5.3077030 M'
11.000	x	2.892	x	1/2 = 15.9060000 M'
12.735	x	3.040	x	1/2 = 24.5021400 M'
12.735	x	6.170	x	1/2 = 39.2874750 M' (+)
				<u>98.7385215 M'</u>
				<u>= 98.73 M'</u>

250-1				
325.9950000 M'				
86.9797155 M'				
90.6408025 M'				
98.7385215 M' (-)				
				<u>69.6361605 M'</u>
				<u>= 69.63 M'</u>

302-2
302-3
127年11月2日
測量士 清水 三郎

(日調連9)

縮 尺 1/200 M


(日本土地家屋調査士会連合会用紙)

建物図面
各階平面図

家屋番号 250番11

建物の所在 福知山市宇天田小字大道畑250番地11


1階

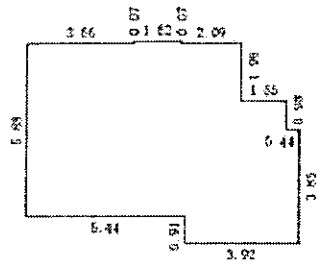

求積表


3.66 × 5.88 =	21.5208
1.62 × 5.95 =	9.6390
0.16 × 5.88 =	0.9408
1.93 × 6.79 =	13.1047
1.55 × 4.83 =	7.4865
0.44 × 3.85 =	1.6940
計	54.3858
床面積	54.38㎡

2階

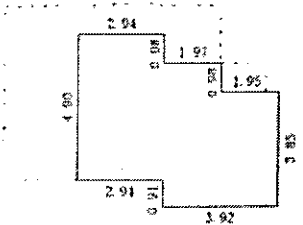

求積表

2.94 × 1.90 =	14.4060
1.97 × 1.83 =	9.5151
1.95 × 3.85 =	7.5075
計	31.4286
床面積	31.42㎡

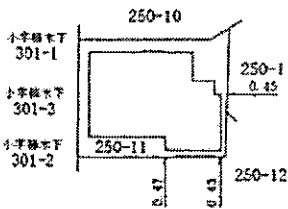

(単位：m)

作成者	京都府綾部市岡町下山27番地の140 土地家屋調査士 梅原 巨輔 (令和 8 年 1 月 13 日作成)	縮尺	1/250	申請人	中原 浩二	縮尺	1/500
-----	---	----	-------	-----	-------	----	-------